

FASE 1




- RECINZIONE CANTIERE (H. 2M) CON TELO VERDE ANTIPOLVERE
- ▶ INGRESSO PEDONALE
- ▨ PARCHEGGIO
- ▨ AREA PEDONALE
U: UFFICI
WC: SERVIZI IGIENICI
M: MENSA
S: SPOGIATOI

- ▶▶▶ VIABILITÀ DI CANTIERE
- TRAPIANTO ALBERI ESISTENTI
- ▨ FABBRICATI DA DEMOLIRE

- **ORDINE DI DEMOLIZIONE**
- 1 FABBRICATO "C"
- 2 FABBRICATO "B"
- 3 FABBRICATO "D"
- 4 FABBRICATO "F"
- 5 FABBRICATO "E"

FASE 2

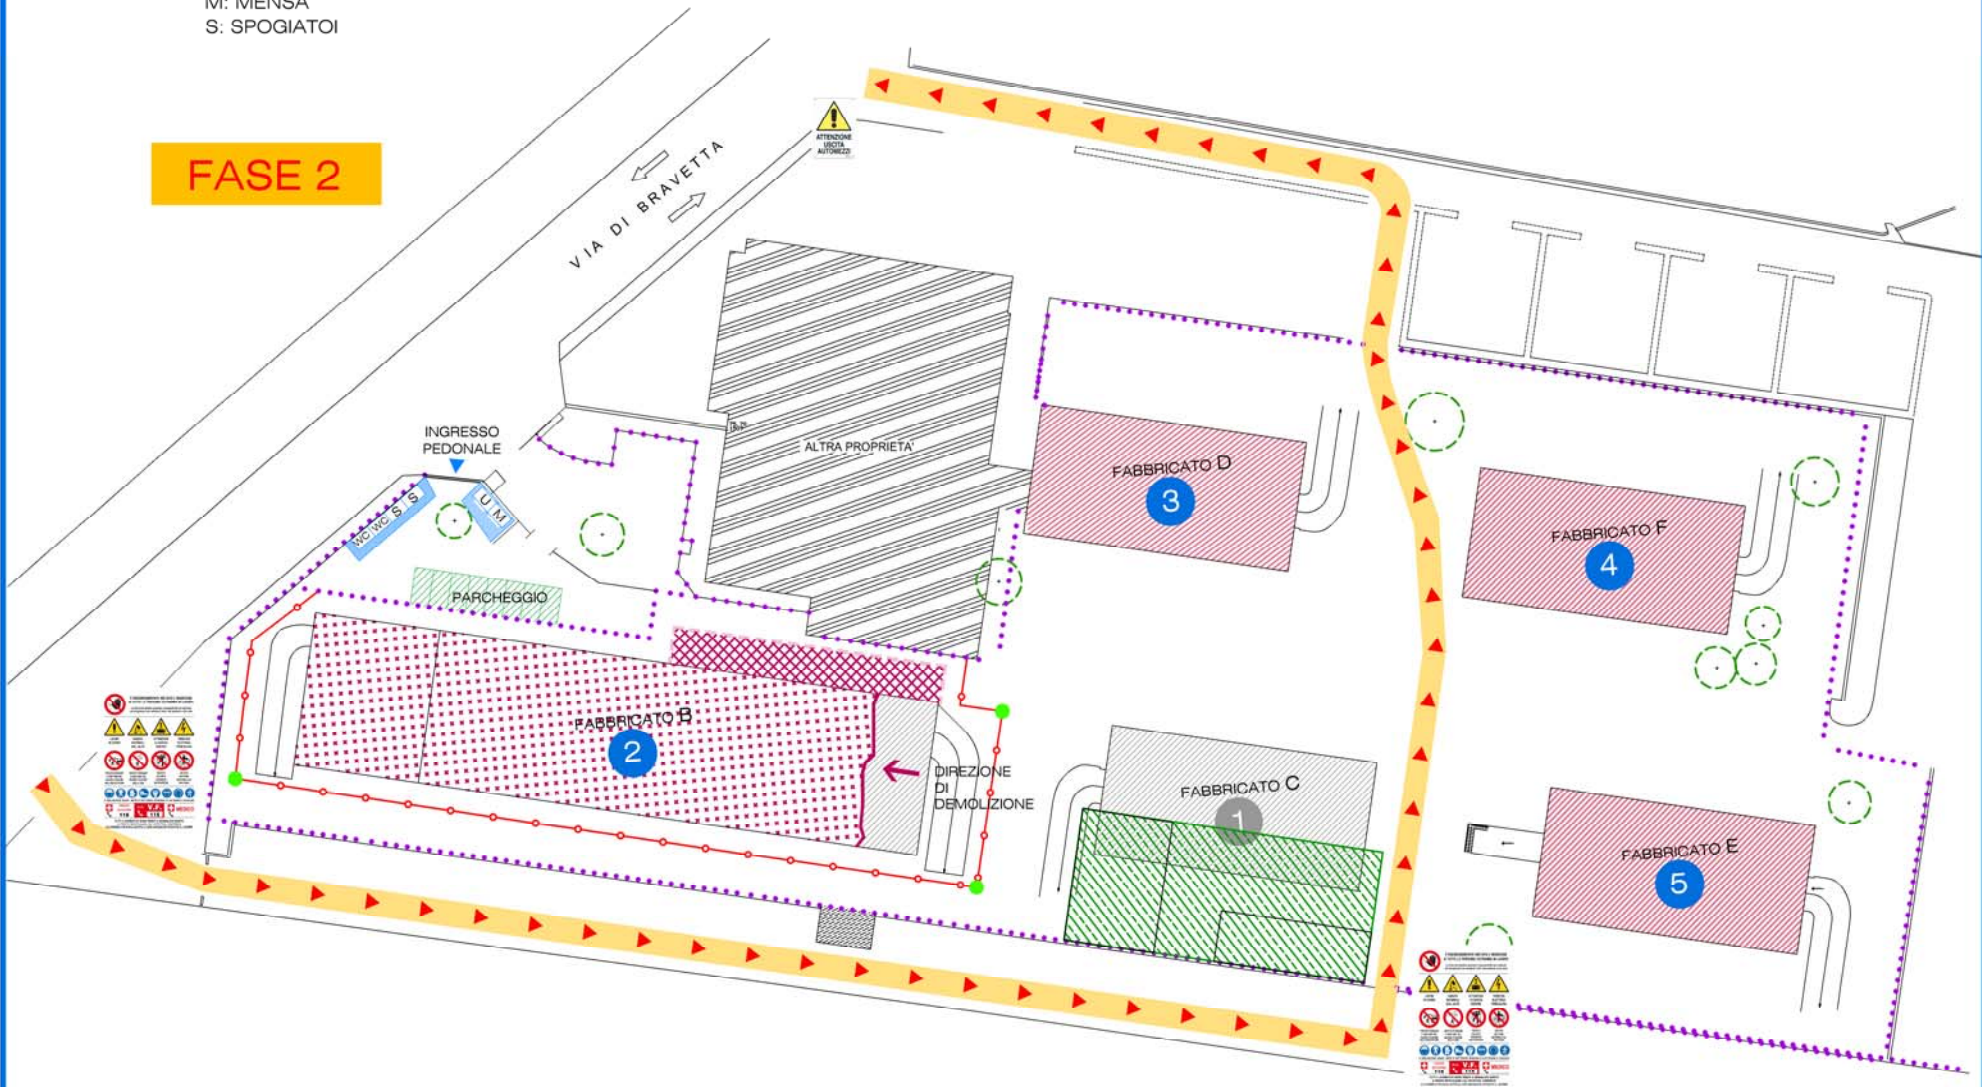

- 1 FABBRICATI DEMOLITI
- RECINZIONE PER LAVORAZIONE IN CORSO CON SEGNALI LUMINOSI ANGOLARI (DIST. 3M)
- ▨ DEMOLIZIONE CONTROLLATA TRAMITE TAGLIO ED ASPORTAZIONE DEGLI ELEMENTI STRUTTURALI
- ▨ PONTEGGIO ALLESTITO PER DEMOLIZIONE FABBRICATO "B"
- ▨ DEMOLIZIONE TRAMITE PINZE IDRAULICHE
- ▨ AREA DI STOCCAGGIO MATERIALI PROVENIENTI DAL FABBRICATO "B" + IMPIANTO DI FRANTUMAZIONE