


FASE 3

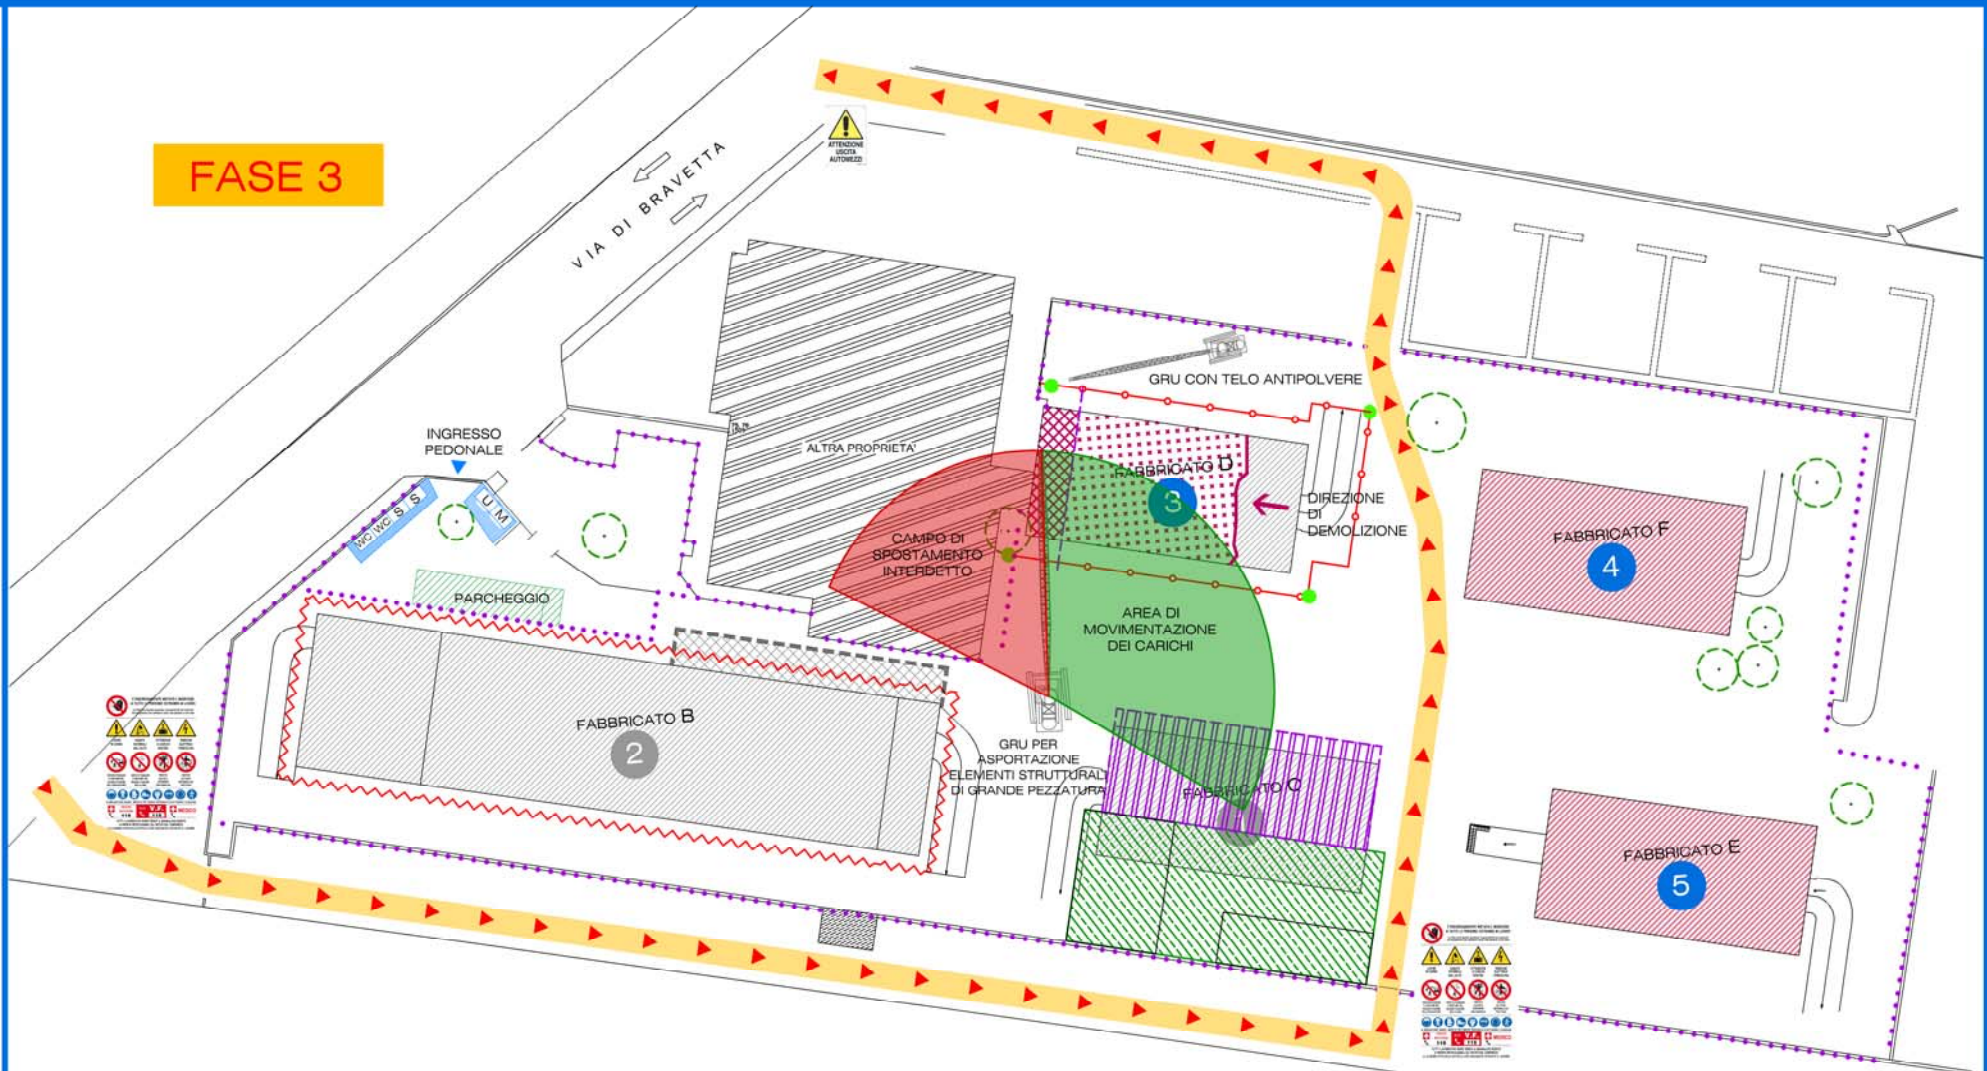

- | | | | | |
|--|--|--|--|---|
| | | FABBRICATI DEMOLITI | | RECINZIONE PER LAVORAZIONE IN CORSO CON SEGNALI LUMINOSI ANGOLARI (DIST. 3M) |
| | | PARAPETTO DI PROTEZIONE SCAVO (H. 1,10m / DIST. 2m) | | DEMOLIZIONE CONTROLLATA TRAMITE TAGLIO ED ASPORTAZIONE DEGLI ELEMENTI STRUTTURALI IN ATTO |
| | | DEMOLIZIONE CONTROLLATA TRAMITE TAGLIO ED ASPORTAZIONE DEGLI ELEMENTI STRUTTURALI COMPLETATA | | DEMOLIZIONE TRAMITE PINZE IDRAULICHE |
| | | PONTEGGIO ALLESTITO PER DEMOLIZIONE FABBRICATO "B" | | LIMITI DEMOLIZIONE CONTROLLATA |
| | | | | DEPOSITO MATERIALI DI GRANDE PEZZATURA PROVENIENTI DALLO SMANTELLAMENTO DI PARTE DEL FABBRICATO "D" |
| | | | | AREA DI STOCCAGGIO MATERIALI PROVENIENTI DAL FABBRICATO "B" + IMPIANTO DI FRANTUMAZIONE |

FASE 4



- | | | | | | |
|--|--|--|---|--|--|
| | | | FABBRICATI DEMOLITI | | RECINZIONE PER LAVORAZIONE IN CORSO CON SEGNALI LUMINOSI ANGOLARI (DIST. 3M) |
| | | | PARAPETTO DI PROTEZIONE SCAVO (H. 1,10m / DIST. 2m) | | DEMOLIZIONE TRAMITE PINZE IDRAULICHE |